



**Bellisba**  
le bien-être comme inspiration

Nom et Prénom  
Monard Jules

Adresse du chantier  
13, bd. des Grands Pavillons  
16320 Edon

Adresse de l'acheteur  
1, Rue de la Gare,  
94130, Nogent-sur-Marne

Téléphone  
01 07 08 09 10

juin 2011

Architecte
Maitrise d'oeuvre
Chef de chantier
Design Intérieur
Etude et plans

Page	Sommaire	Remarques
1	Vue 3D	
2	Notice	
3	Plan de RDC	
4	Plan de 1er étage	
5	Plan de la toiture	
6	Façade 1	
7	Façade 2	
8	Façade 3	
9	Façade 4	
10	Coupe 1-1	
11	Coupe 2-2	

Notes :

**Adresse de l'immeuble:**

13, bd. des Grands Pavillons  
16320 Edon

**Données générales:**

Pavillon urbain - Résidence principale pour un foyer. Les dimensions de l'ouvrage par axes : 12,8 x 10,6 m.

Au RDC: Entrée, Buanderie, Salle d'eau et WC, Cuisine - Salle à manger, Bureau, Salon, Terrasse

Au 1er étage: Palier, Chambre 1, Chambre 2, Chambre 3, Salle de bain, Balcons 1 et 2

**Construction de l'ouvrage:**

Fondation - Semelle ferrailée: L: 40 cm H : 25 cm + Mur de soubassement (en béton armé banché) L: 20 ou 30 cm H: 60 cm béton dosé 350 kg + Bande d'arase anti- salpêtre.

Planchers du RDC et intermédiaire en bois - Sur solives 50 x 200 m, Pas de 800 mm au plus.

Murs de RDC et de 1er étage - En madriers lamellé-collé, LxH: 200 x 160 mm

Parois internes - En madriers lamellé-collé


Fenêtres et portes-fenêtres - En bois, triple vitrage

Toiture - Charpente traditionnelle, chevrons 80x320 mm en poutres droites lamellé-collé, Pas 800 mm au plus,  
Couverture - Tuile en béton Vieille France Monier Fauve 2

**Surfaces:**

SHOB du RDC - 110 m<sup>2</sup>  
SHOB du 1er étage - 71 m<sup>2</sup>  
SHOB globale - 181 m<sup>2</sup>  
Surface des terrasses et des balcons - 50 m<sup>2</sup>  
SHON - 125 m<sup>2</sup>  
Occupation du sol - 138 m<sup>2</sup>

	Titre du projet		
	B181-Monard		
Nom et Prénom	Adresse du chantier		Code du Projet
Monard Jules	13, bd. des Grands Pavillons 16320 Edon		NI-012345678
Nom de feuille	Titre du document	Document	Feuille
Notice	Dépôt de permis de construire	DPC	2
			Feuilles
			11

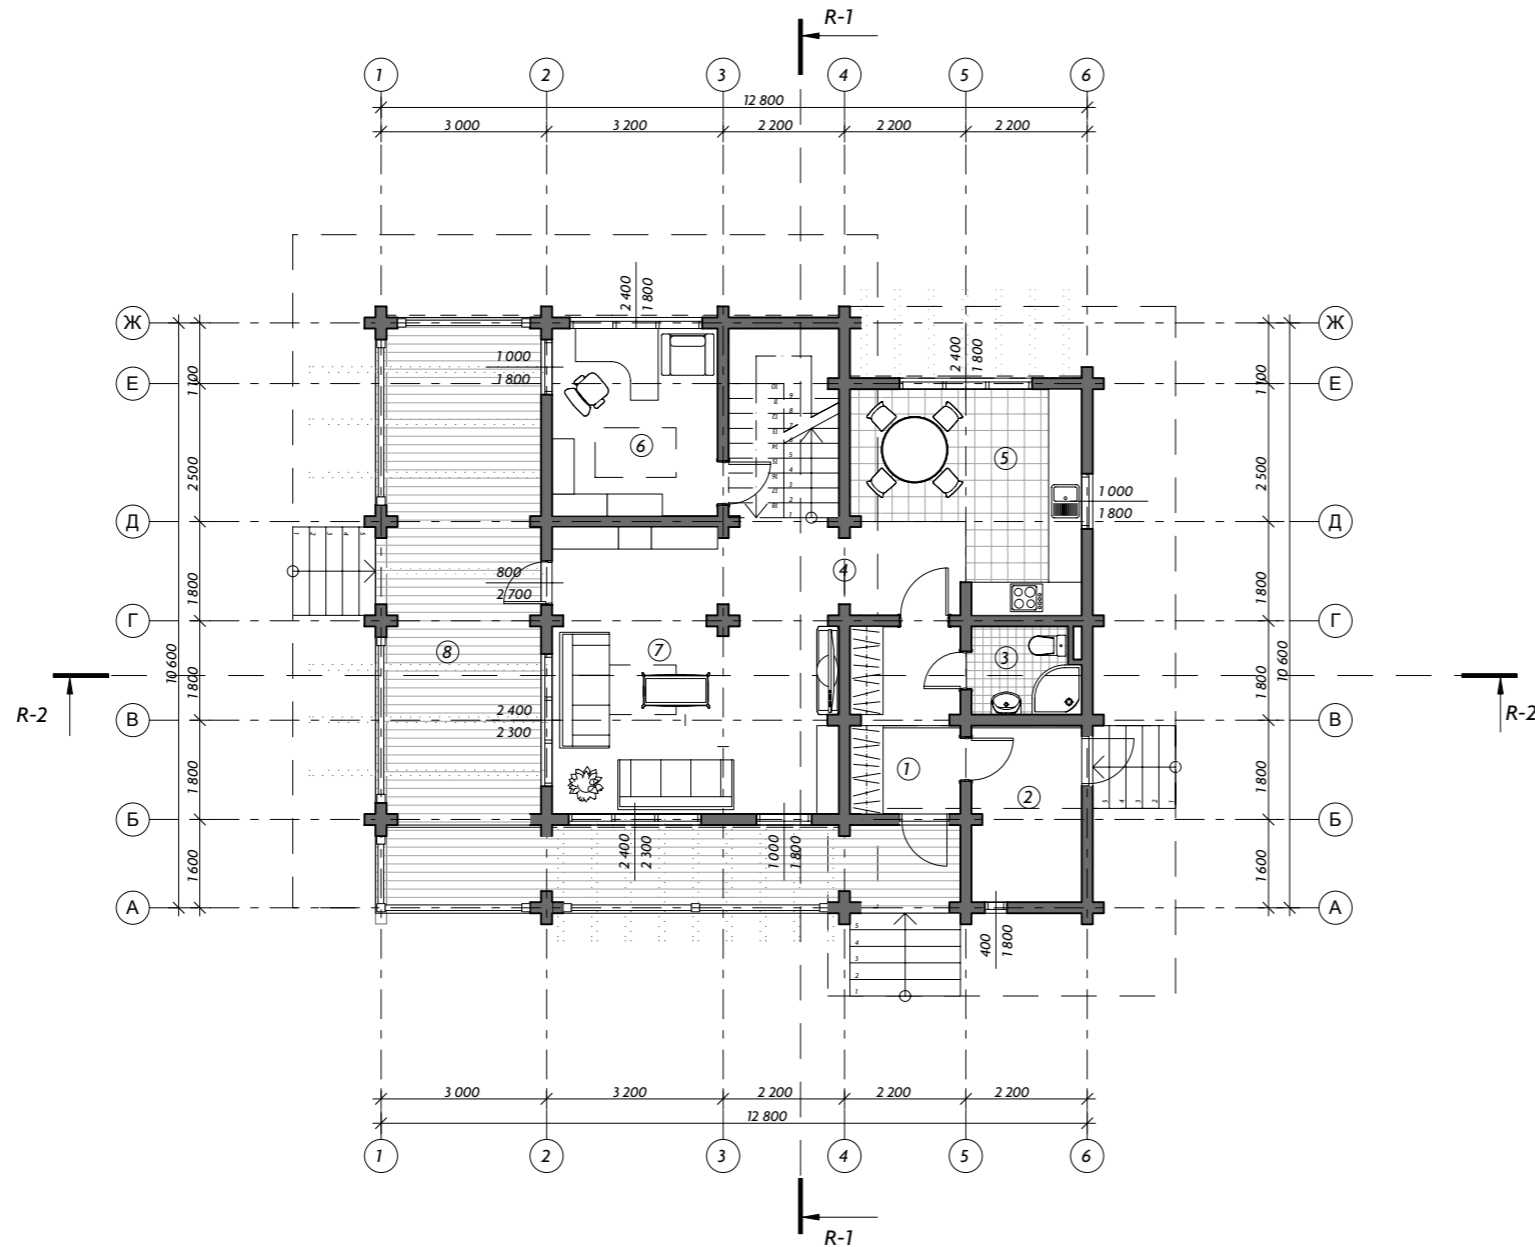


N°	Pièces	Aire, m2
1	Entrée	6,8
2	Buanderie	6,4
3	Salle d'eau / WC	3,2
4	Couloir	6,7
5	Cuisine - Salle à manger	14,0
6	Bureau	10,2
7	Salon	23,8
8	Terrasse	39,0
	RDC	110,1


Architecte
Maitrise d'oeuvre
Chef de chantier
Design Intérieur
Etude et plans

		Titre du projet <b>B181-Monard</b>								
Nom et Prénom <b>Monard Jules</b>		Adresse du chantier 13, bd. des Grands Pavillons 16320 Edon		Code du Projet NI-012345678						
Nom de feuille Plan du Rez-De-Chaussée - 1:100		Titre du document Dépôt de permis de construire		<table border="1"> <tr> <th>Document</th> <th>Feuille</th> <th>Feuilles</th> </tr> <tr> <td>DPC</td> <td>3</td> <td>11</td> </tr> </table>	Document	Feuille	Feuilles	DPC	3	11
Document	Feuille	Feuilles								
DPC	3	11								


Architecte	
Maitrise d'oeuvre	
Chef de chantier	
Design Intérieur	
Etude et plans	

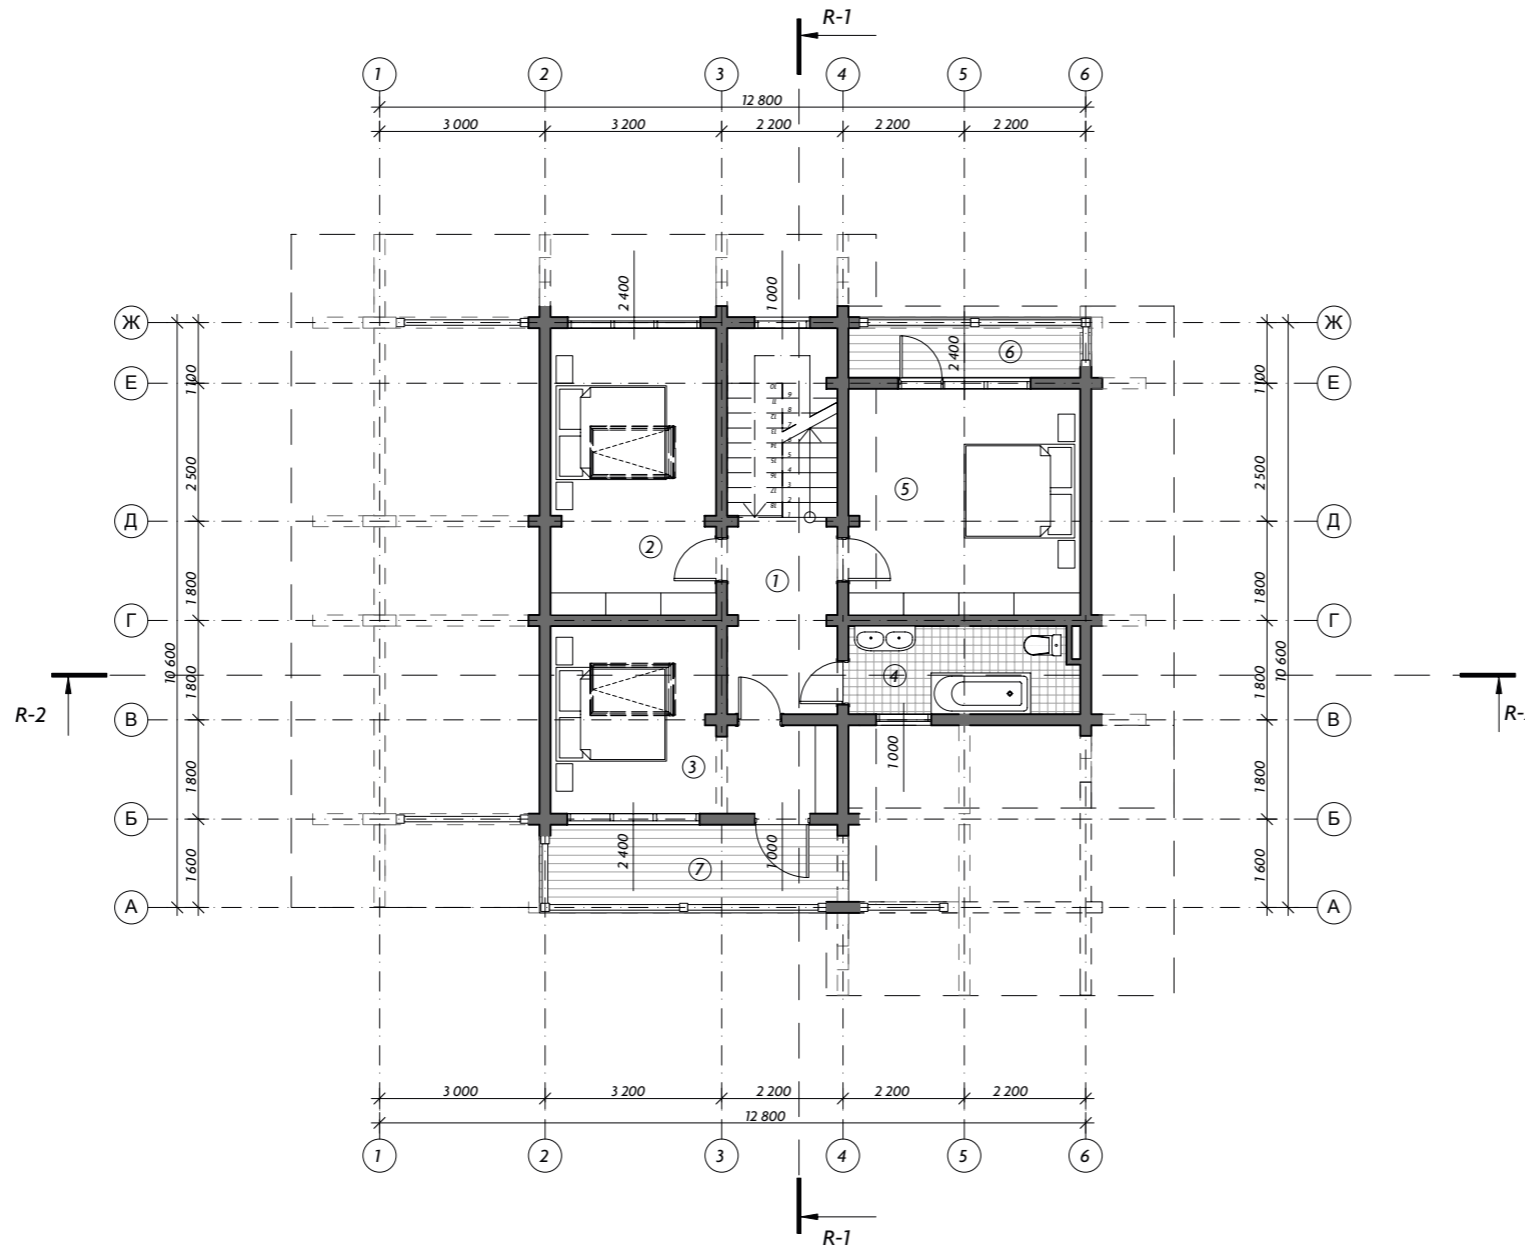


N°	Pièces	Aire, m2
1	Palier	6,8
2	Chambre 1	15,6
3	Chambre 2	13,7
4	Salle de bain	6,7
5	Chambre 3	17,2
6	Balcon	3,7
7	Balcon	7,2
	1er étage	70,9


		Titre du projet		
		B181-Monard		
Nom et Prénom		Adresse du chantier		Code du Projet
Monard Jules		13, bd. des Grands Pavillons 16320 Edon		NI-012345678
Nom de feuille		Titre du document		Document
Plan du 1er étage - 1:100		Dépôt de permis de construire		Feuille
				Feuilles
		DPC		4
				11

Etude et plans	Design Intérieur	Chef de chantier	Maitrise d'oeuvre	Architecte
----------------	------------------	------------------	-------------------	------------

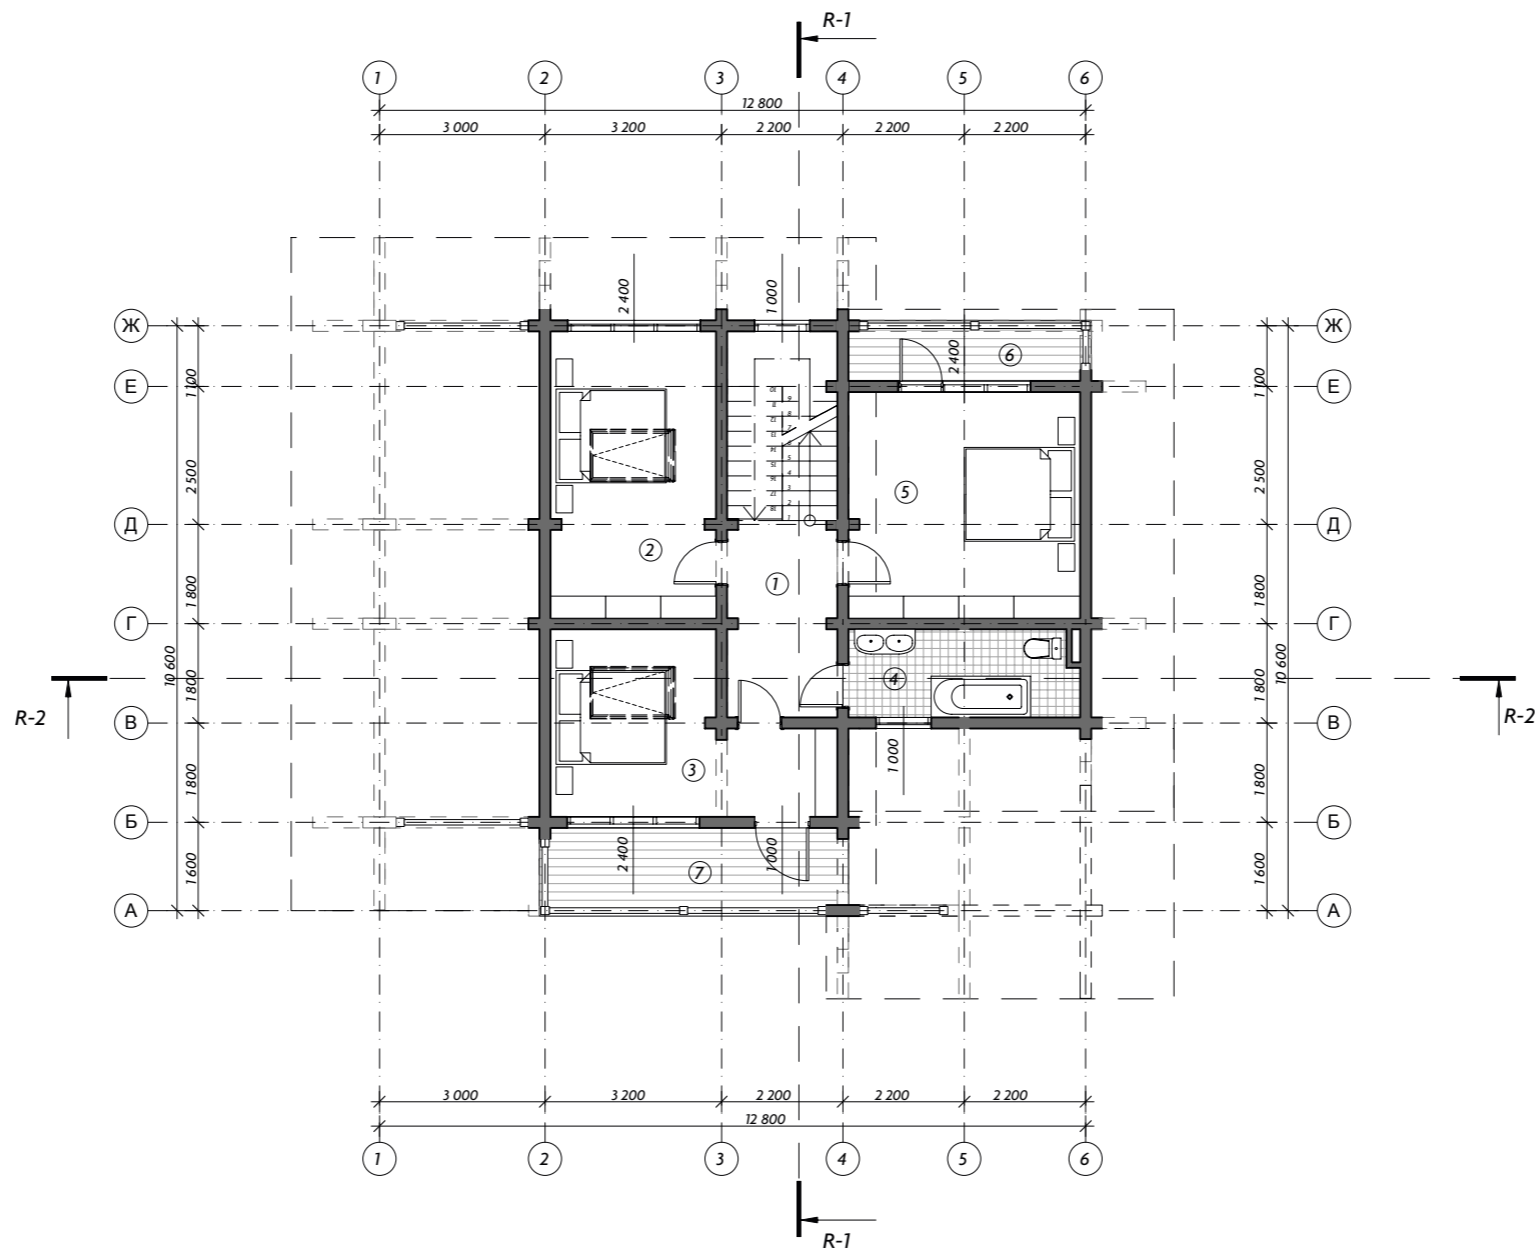


		Titre du projet		
		<h1>B181-Monard</h1>		
Nom et Prénom		Adresse du chantier		Code du Projet
<b>Monard Jules</b>		<b>13, bd. des Grands Pavillons 16320 Edon</b>		<b>NI-012345678</b>
Nom de feuille		Titre du document		Document
<b>Plan de toiture</b>		<b>Dépôt de permis de construire</b>		Feuille
				Feuilles
		<b>DPC</b>		<b>5</b>
				<b>11</b>

Etude et plans	
Design Intérieur	
Chef de chantier	
Maitrise d'oeuvre	
Architecte	

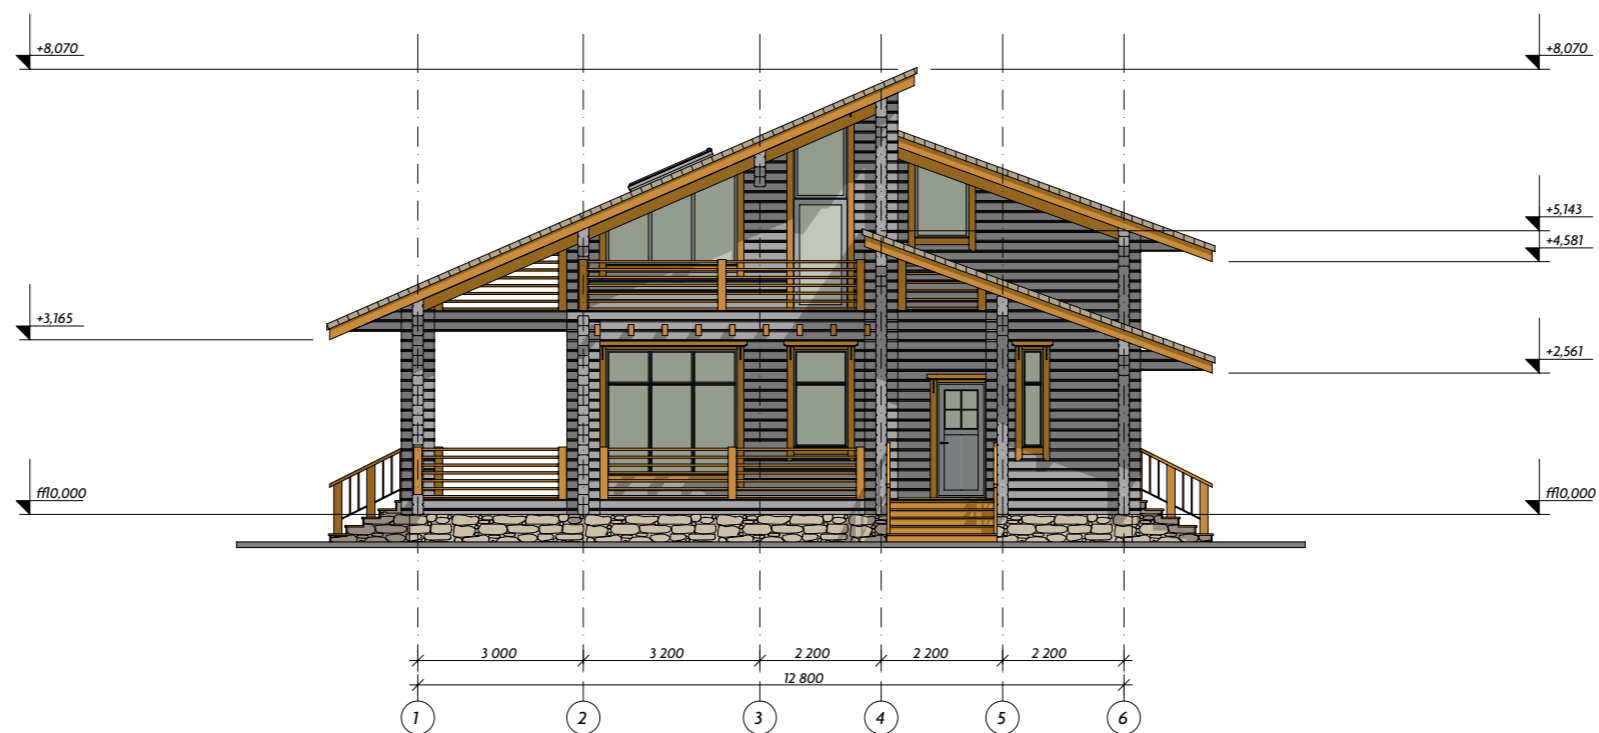


		Titre du projet		
		B181-Monard		
Nom et Prénom		Adresse du chantier		Code du Projet
Monard Jules		13, bd. des Grands Pavillons 16320 Edon		NI-012345678
Nom de feuille		Titre du document		Document
Façade n°1		Dépôt de permis de construire		Feuille
				Feuilles
		DPC		6
				11

Etude et plans	Design Intérieur	Chef de chantier	Maitrise d'oeuvre	Architecte
----------------	------------------	------------------	-------------------	------------

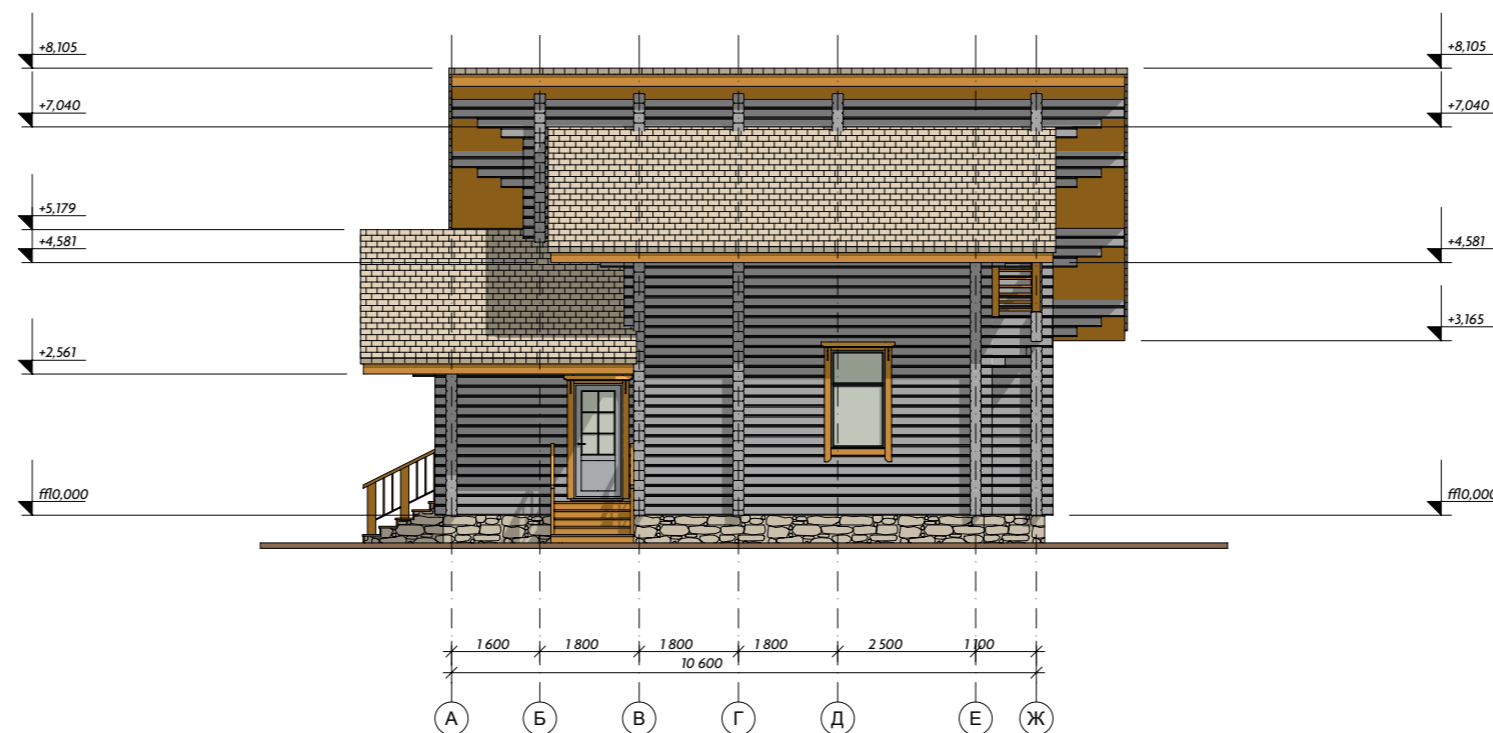

		Titre du projet		
		B181-Monard		
Nom et Prénom		Adresse du chantier		Code du Projet
Monard Jules		13, bd. des Grands Pavillons 16320 Edon		NI-012345678
Nom de feuille		Titre du document		Document
Façade n°2		Dépôt de permis de construire		Feuille
				Feuilles
		DPC		7
				11


Etude et plans	Design Intérieur	Chef de chantier	Maitrise d'oeuvre	Architecte
----------------	------------------	------------------	-------------------	------------

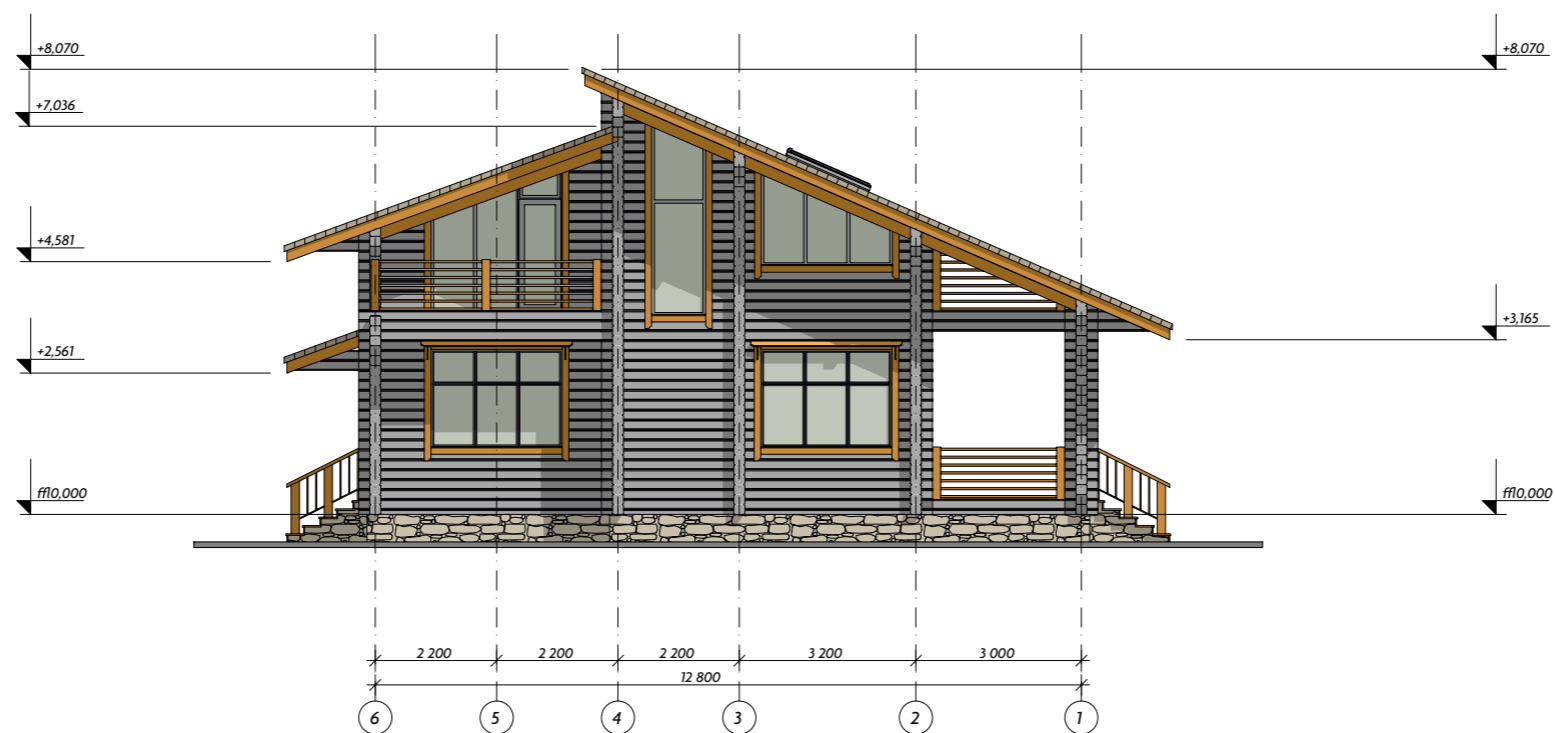

		Titre du projet		
		B181-Monard		
Nom et Prénom		Adresse du chantier		Code du Projet
Monard Jules		13, bd. des Grands Pavillons 16320 Edon		NI-012345678
Nom de feuille		Titre du document		Document
Façade n°3		Dépôt de permis de construire		Feuille
				Feuilles
		DPC		8
				11




Etude et plans	Design Intérieur	Chef de chantier	Maitrise d'oeuvre	Architecte
----------------	------------------	------------------	-------------------	------------

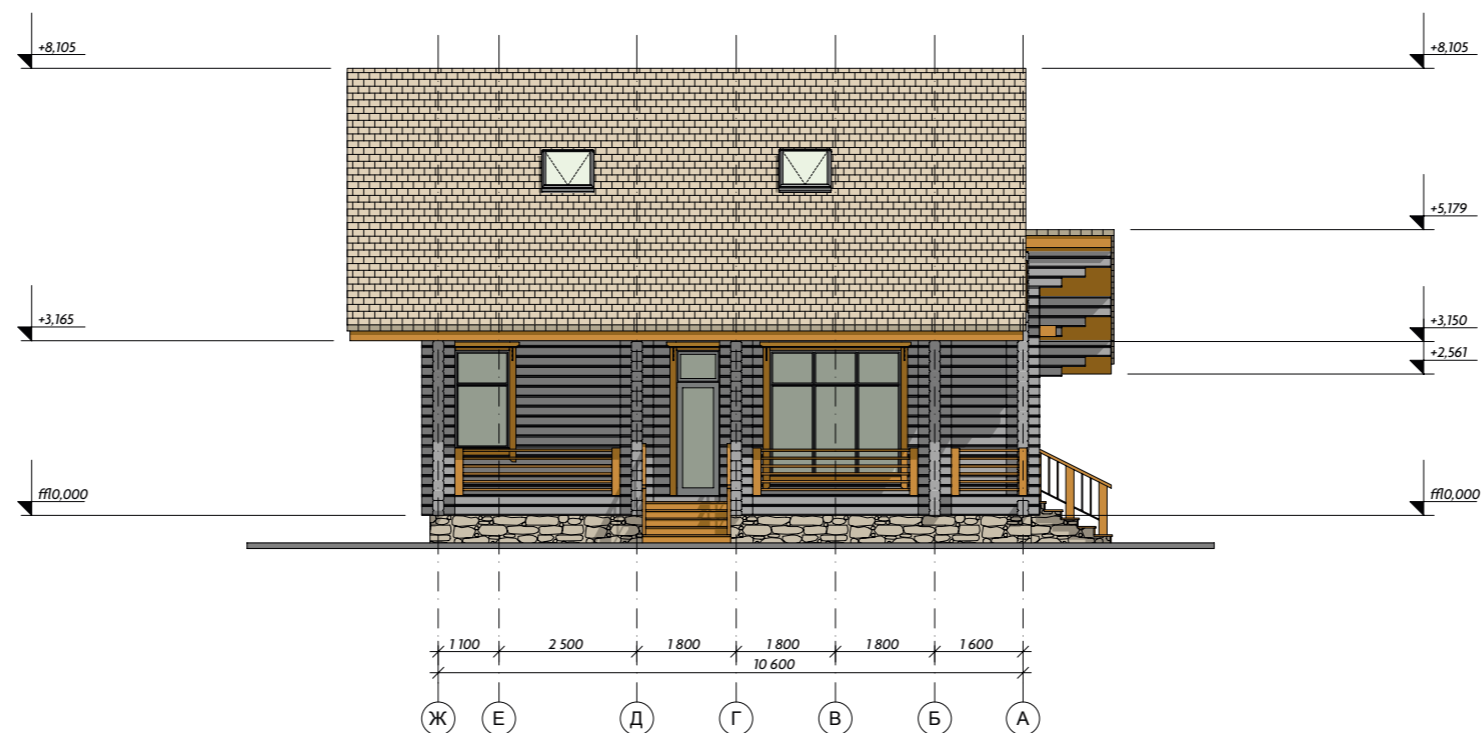


		Titre du projet		
		B181-Monard		
Nom et Prénom		Adresse du chantier		Code du Projet
Monard Jules		13, bd. des Grands Pavillons 16320 Edon		NI-012345678
Nom de feuille		Titre du document		Document
Façade n°4		Dépôt de permis de construire		Feuille
				Feuilles
		DPC		9
				11


Etude et plans	Design Intérieur	Chef de chantier	Maitrise d'oeuvre	Architecte
----------------	------------------	------------------	-------------------	------------

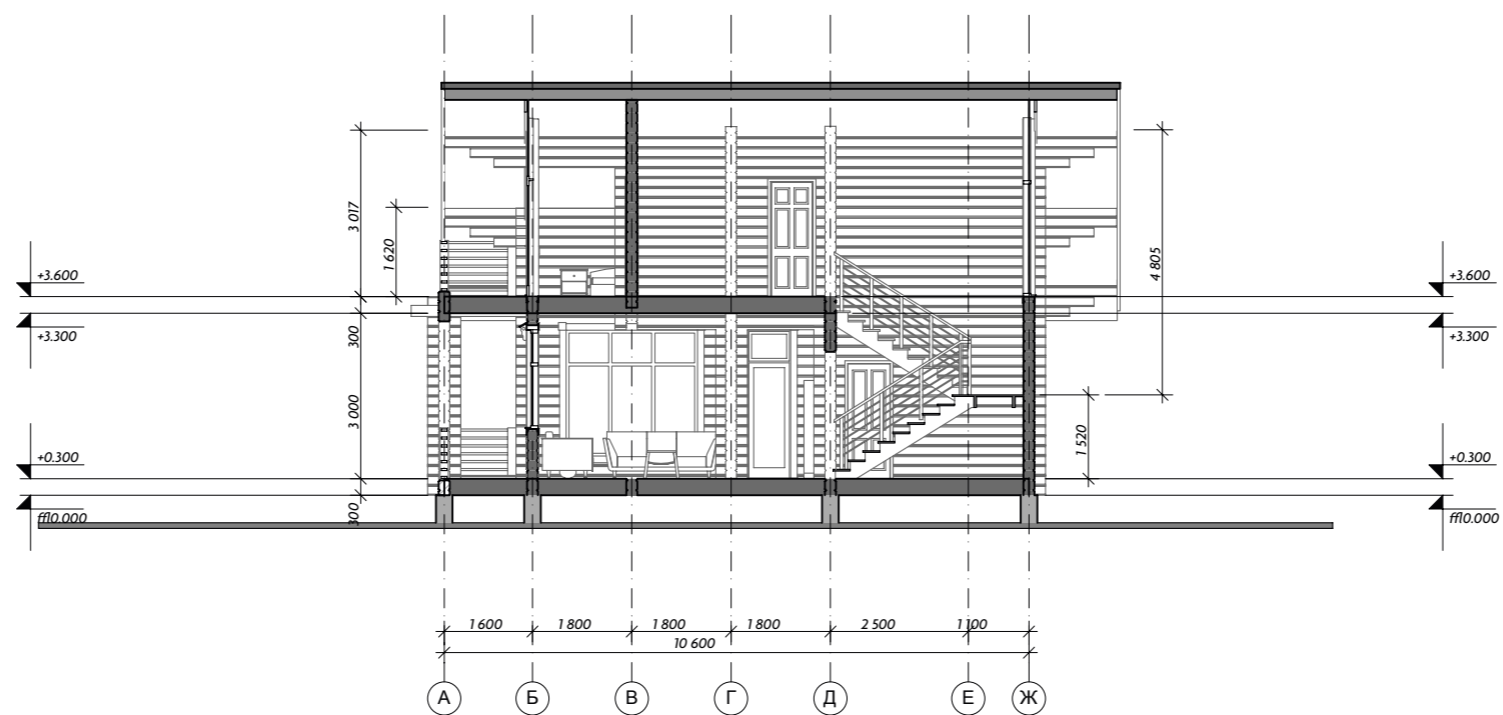

	Titre du projet		
	B181-Monard		
Nom et Prénom	Adresse du chantier		Code du Projet
Monard Jules	13, bd. des Grands Pavillons 16320 Edon		NI-012345678
Nom de feuille	Titre du document	Document	Feuille
Coupe 1-1	Dépôt de permis de construire	DPC	10
			Feuilles
			11

Etude et plans	Design Intérieur	Chef de chantier	Maitrise d'oeuvre	Architecte
----------------	------------------	------------------	-------------------	------------

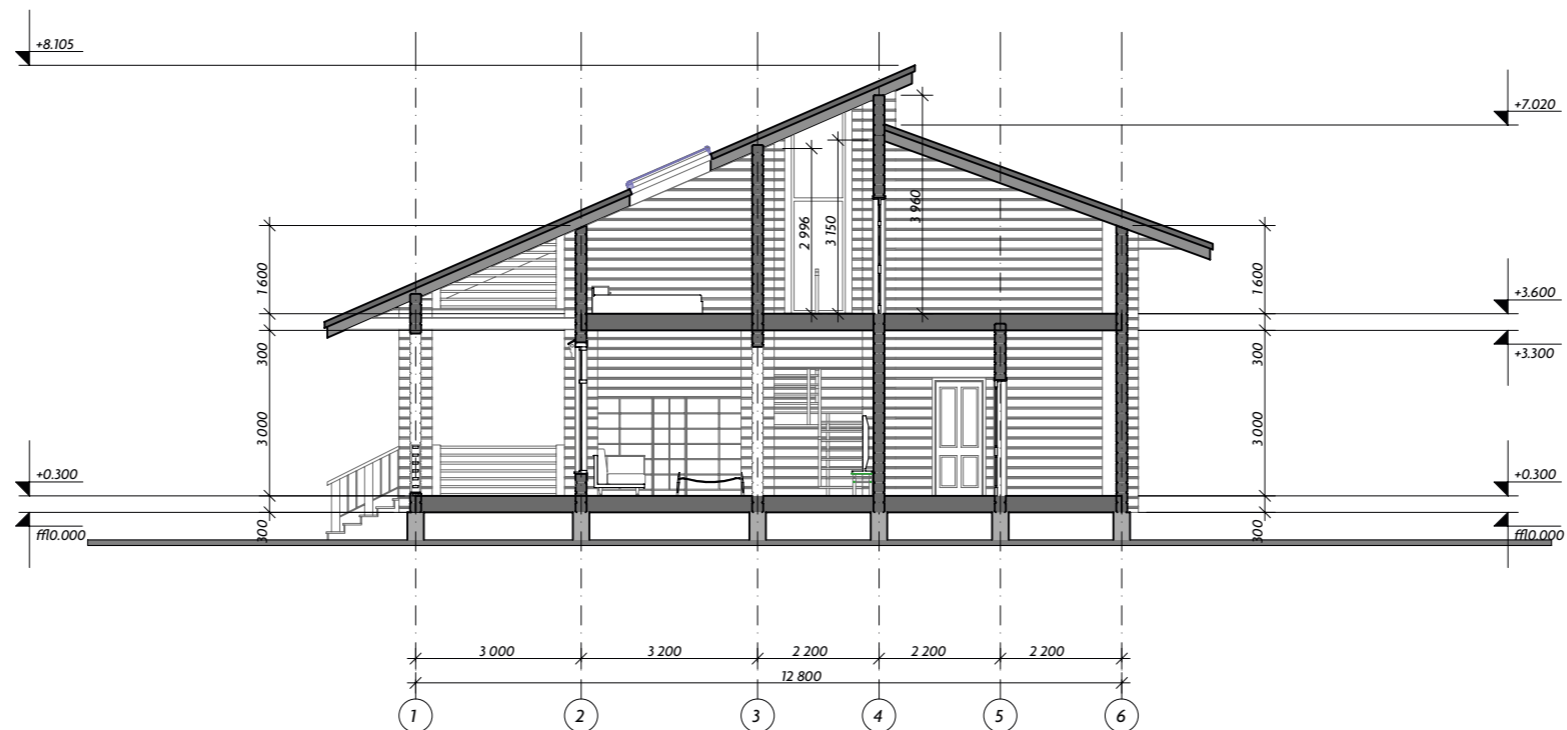

	Titre du projet		
	B181-Monard		
Nom et Prénom	Adresse du chantier		Code du Projet
Monard Jules	13, bd. des Grands Pavillons 16320 Edon		NI-012345678
Nom de feuille	Titre du document	Document	Feuille
Coupe 2-2	Dépôt de permis de construire	DPC	11
			Feuilles
			11